

**ΕΘΝΙΚΟ ΜΕΤΣΟΒΙΟ ΠΟΛΥΤΕΧΝΕΙΟ
ΤΜΗΜΑ ΑΡΧΙΤΕΚΤΟΝΩΝ ΜΗΧΑΝΙΚΩΝ**

**ΔΙΠΛΩΜΑΤΙΚΗ ΕΡΓΑΣΙΑ: ΝΕΟ ΑΡΧΑΙΟΛΟΓΙΚΟ ΜΟΥΣΕΙΟ & ΧΩΡΟΙ ΠΟΛΙΤΙΣΜΟΥ ΣΤΑ ΠΡΩΗΝ ΕΡΓΟΣΤΑΣΙΑ
«ΒΟΤΡΥΣ», «ΕΛΑΙΟΥΡΓΕΙΟ» ΣΤΗΝ ΕΛΕΥΣΙΝΑ**

**ΟΜΑΔΑ: ΣΑΙΤΗ ΤΑΤΙΑΝΑ - ΣΕΡΕΣΛΗ ΑΝΤΩΝΙΑ - ΨΑΡΙΩΤΗ ΚΑΛΛΙΟΠΗ
ΕΠΙΒΛΕΠΩΝ: ΝΙΚΟΣ ΜΠΕΛΑΒΙΛΑΣ, ΣΥΜΒΟΥΛΟΙ: ΓΙΩΡΓΟΣ ΧΑΙΔΟΠΟΥΛΟΣ,
ΣΟΝΙΑ ΧΑΡΑΛΑΜΠΙΔΟΥ, ΚΑΛΛΙΟΠΗ ΠΑΠΑΓΓΕΛΗ
ΑΘΗΝΑ, ΙΟΥΛΙΟΣ 2005**



ΥΦΙΣΤΑΜΕΝΗ ΚΑΤΑΣΤΑΣΗ - ΣΤΟΧΟΙ

• ΑΝΑΒΑΘΜΙΣΗ ΤΟΥ ΑΡΧΑΙΟΛΟΓΙΚΟΥ ΧΩΡΟΥ ΚΑΙ "ΕΝΤΑΞΗ" ΤΟΥ ΣΤΗΝ ΠΟΛΗ

ΔΗΜΙΟΥΡΓΙΑ ΝΕΟΥ ΑΡΧΑΙΟΛΟΓΙΚΟΥ ΜΟΥΣΕΙΟΥ
ΔΙΑΜΟΡΦΩΣΗ ΝΕΑΣ ΝΟΤΙΑΣ ΕΙΣΟΔΟΥ ΤΟΥ ΑΡΧΑΙΟΛΟΓΙΚΟΥ ΧΩΡΟΥ ΚΑΙ ΣΥΝΔΕΣΗ ΤΟΥ ΜΕ ΤΗ ΘΑΛΑΣΣΑ
ΝΕΑ ΑΝΑΣΚΑΦΗ ΚΑΙ ΑΝΑΔΕΙΞΗ ΤΟΥ ΠΕΡΙΣΤΡΑΤΕΙΟΥ ΤΕΙΧΟΥΣ ΚΑΙ ΤΟΥ ΑΡΧΑΙΟΥ ΣΤΑΔΙΟΥ
ΑΝΑΔΕΙΞΗ ΤΗΣ ΒΟΡΕΙΑΣ ΕΙΣΟΔΟΥ ΤΟΥ ΑΡΧΑΙΟΛΟΓΙΚΟΥ ΧΩΡΟΥ ΚΑΙ ΤΟΥ ΛΕΩΝΑ ΤΗΣ ΙΕΡΑΣ ΟΔΟΥ
ΑΝΑΔΕΙΞΗ ΤΗΣ ΑΝΑΤΟΛΙΚΗΣ ΠΥΡΡΑΣ ΤΟΥ ΑΡΧΑΙΟΛΟΓΙΚΟΥ ΧΩΡΟΥ ΚΑΙ ΠΕΖΟΔΡΟΜΙΟΝ ΤΗΣ ΟΔΟΥ ΝΙΚΟΛΑΪΔΟΥ
ΕΠΑΝΑΧΡΗΣΗ ΤΩΝ ΤΡΙΩΝ ΚΤΙΡΙΩΝ ΤΟΥ ΥΠΟ ΣΤΟ ΜΕΤΩΠΟ ΤΗΣ ΟΔΟΥ ΝΙΚΟΛΑΪΔΟΥ

• ΔΗΜΙΟΥΡΓΙΑ ΠΟΛΥΟΥ ΠΟΛΙΤΙΣΜΟΥ ΣΤΑ ΠΡΩΗΝ ΕΡΓΟΣΤΑΣΙΑ "ΒΟΤΡΥΣ", "ΕΛΑΙΟΥΡΓΙΚΗ" ΣΕ ΣΥΝΔΥΑΣΜΟ ΜΕ ΤΟΝ ΑΡΧΑΙΟΛΟΓΙΚΟ ΧΩΡΟ

ΔΕΙΞΙΟΛΟΓΗΣΗ ΤΩΝ ΥΠΑΡΧΟΥΣΩΝ ΒΙΟΜΗΧΑΝΙΚΩΝ ΕΓΚΑΤΑΣΤΑΣΕΩΝ ΚΑΙ ΕΠΑΝΑΧΡΗΣΗ ΤΩΝ ΥΠΑΡΧΟΝΤΩΝ ΚΕΛΥΦΩΝ
ΝΕΕΣ ΚΤΙΡΙΑΚΕΣ ΕΠΕΚΤΑΣΕΙΣ ΜΕ ΣΕΒΑΣΜΟ ΣΤΟΝ ΙΔΙΑΙΤΕΡΟ ΒΙΟΜΗΧΑΝΙΚΟ ΧΑΡΑΚΤΗΡΑ ΤΟΥ ΧΩΡΟΥ
ΑΝΑΔΕΙΞΗ ΤΩΝ ΠΑΛΑΙΩΝ ΕΓΚΑΤΑΣΤΑΣΕΩΝ ΚΑΙ ΤΟΥ ΕΞΟΡΑΣΙΜΟΥ ΤΟΥΣ
ΣΤΕΓΑΣΗ ΣΕ ΜΟΝΙΜΗ ΒΑΣΗ ΤΟΥ ΦΕΣΤΙΒΑΛ ΤΩΝ "ΔΙΣΧΥΛΙΣΜΩΝ"

• ΑΝΟΙΓΜΑ ΚΑΙ ΠΡΟΣΤΑΣΙΑ ΤΟΥ ΘΑΛΑΣΣΙΟΥ ΜΕΤΩΠΟΥ

ΕΝΘΑΡΡΥΝΣΗ ΤΗΣ ΚΙΝΗΣΗΣ ΠΕΔΩΝ ΚΑΤΑ ΜΗΚΟΣ ΤΗΣ ΠΑΡΑΛΙΑΚΗΣ ΖΩΝΗΣ ΚΑΙ ΤΩΝ ΝΕΩΝ ΠΕΖΟΔΡΟΜΩΝ
ΤΜΗΜΑΤΙΚΗ ΑΠΟΚΑΤΑΣΤΑΣΗ ΤΗΣ ΠΑΛΙΑΣ ΑΚΤΟΓΡΑΜΜΗΣ ΚΑΙ ΕΠΕΚΤΑΣΗ ΤΗΣ ΠΑΡΑΛΙΑΣ
ΑΝΑΔΕΙΞΗ ΤΟΥ ΑΡΧΑΙΟΥ ΑΙΜΕΝΟΒΡΑΧΙΩΝΑ

• ΒΕΛΤΙΩΣΗ ΤΟΥ ΜΙΚΡΟΚΛΙΜΑΤΟΣ ΤΗΣ ΠΕΡΙΟΧΗΣ

ΑΠΟΚΑΤΑΣΤΑΣΗ ΤΟΥ ΤΟΠΙΟΥ ΤΟΥ ΛΟΦΟΥ ΠΡΟΣ ΤΗΝ ΠΑΡΑΛΙΑΚΗ ΟΔΟ ΚΑΙ ΑΝΑΔΕΙΞΣΗ ΤΟΥ
ΔΗΜΙΟΥΡΓΙΑ ΦΡΑΓΜΑΤΟΣ ΠΡΑΣΙΝΟΥ ΠΡΟΣ ΤΟ ΕΡΓΟΣΤΑΣΙΟ "ΤΙΤΑΝ"
ΡΥΘΜΙΣΗ ΤΗΣ ΚΥΚΛΟΦΟΡΙΑΣ ΤΗΣ ΠΕΡΙΟΧΗΣ ΜΕ ΔΗΜΙΟΥΡΓΙΑ ΔΙΚΤΥΟΥ ΠΕΖΟΔΡΟΜΩΝ, ΠΟΔΗΛΑΤΟΔΡΟΜΩΝ
ΚΑΙ ΔΡΟΜΩΝ ΝΗΠΙΑΣ ΚΥΚΛΟΦΟΡΙΑΣ
ΔΗΜΙΟΥΡΓΙΑ ΚΕΝΤΡΟΥ ΠΕΡΙΒΑΛΛΟΝΤΙΚΟΥ ΕΛΕΓΧΟΥ ΚΑΙ ΕΝΗΜΕΡΩΣΗΣ



ΦΩΤΟΓΡΑΦΙΚΗ ΔΙΟΤΥΠΩΣΗ



ΣΕΙΣ ΑΠΟ ΔΕΞΙΑ Ε. ΣΑΛΛΙΑΣ



ΔΕΞΙΑ ΕΠΙΣΤΑΣΗ ΣΤΟΙΒΑ



ΦΩΤΟΓΡΑΦΙΚΗ ΔΙΟΤΥΠΩΣΗ



ΠΑΡΑΛΙΑΚΗ



ΧΑΡΤΗΣ ΕΥΡΥΤΕΡΗΣ ΠΕΡΙΟΧΗΣ - ΠΡΟΤΑΣΗ



ΠΕΡΙΟΧΗ ΜΕΛΕΤΗΣ

ΠΡΟΤΕΙΝΟΜΕΝΗ ΔΟΜΗΣΗ: 16881.00ΤΜ
ΣΥΝΤΕΛΕΣΤΗΣ ΔΟΜΗΣΗΣ: 0.40
ΠΡΟΤΕΙΝΟΜΕΝΗ ΚΑΛΥΨΗ: 7050.50ΤΜ
ΣΥΝΤΕΛΕΣΤΗΣ ΚΑΛΥΨΗΣ: 16%

ΣΥΓΚΡΟΤΗΜΑ Δ



КТИРІО В.



ΣΥΓΚΡΟΤΗΜΑ Ι



КТИРІО А



ΣΥΓΚΡΟΤΗΜΑ Ε



ΣΥΓΚΡΟΤΗΜΑ Σ



ΧΑΡΤΗΣ ΧΡΗΣΕΩΝ

• ΝΕΟ ΑΡΧΑΙΟΛΟΓΙΚΟ ΜΟΥΣΕΙΟ ΕΛΕΥΣΙΝΑΣ

ΒΙΒΛΙΟΘΗΚΗ

ΦΕΣΤΙΒΑΛ ΑΙΣΧΥΛΕΙΩΝ:

ΔΙΟΙΚΗΣΗ

ΑΜΦΙΘΕΑΤΡΟ & ΧΩΡΟΙ ΕΞΥΠΗΡΕΤΗΣΗΣ ΚΟΙΝΟΥ

ΥΠΑΙΘΡΙΟ ΑΜΦΙΘΕΑΤΡΟ

ΔΕΥΤΕΡΕΥΟΥΣΕΣ ΥΠΟΣΤΗΡΙΚΤΙΚΕΣ ΧΡΗΣΕΙΣ:


ΚΕΝΤΡΟ ΠΕΡΙΒΑΛΛΟΝΤΙΚΟΥ ΕΛΕΓΧΟΥ &

ΕΝΗΜΕΡΩΣΗΣ

ΕΣΤΙΑΤΟΡΙΑ-ΑΝΑΨΥΚΤΗΡΙΑ

ΞΕΝΩΝΕΣ

ΧΩΡΟΣ ΣΤΑΘΜΕΥΣΗΣ

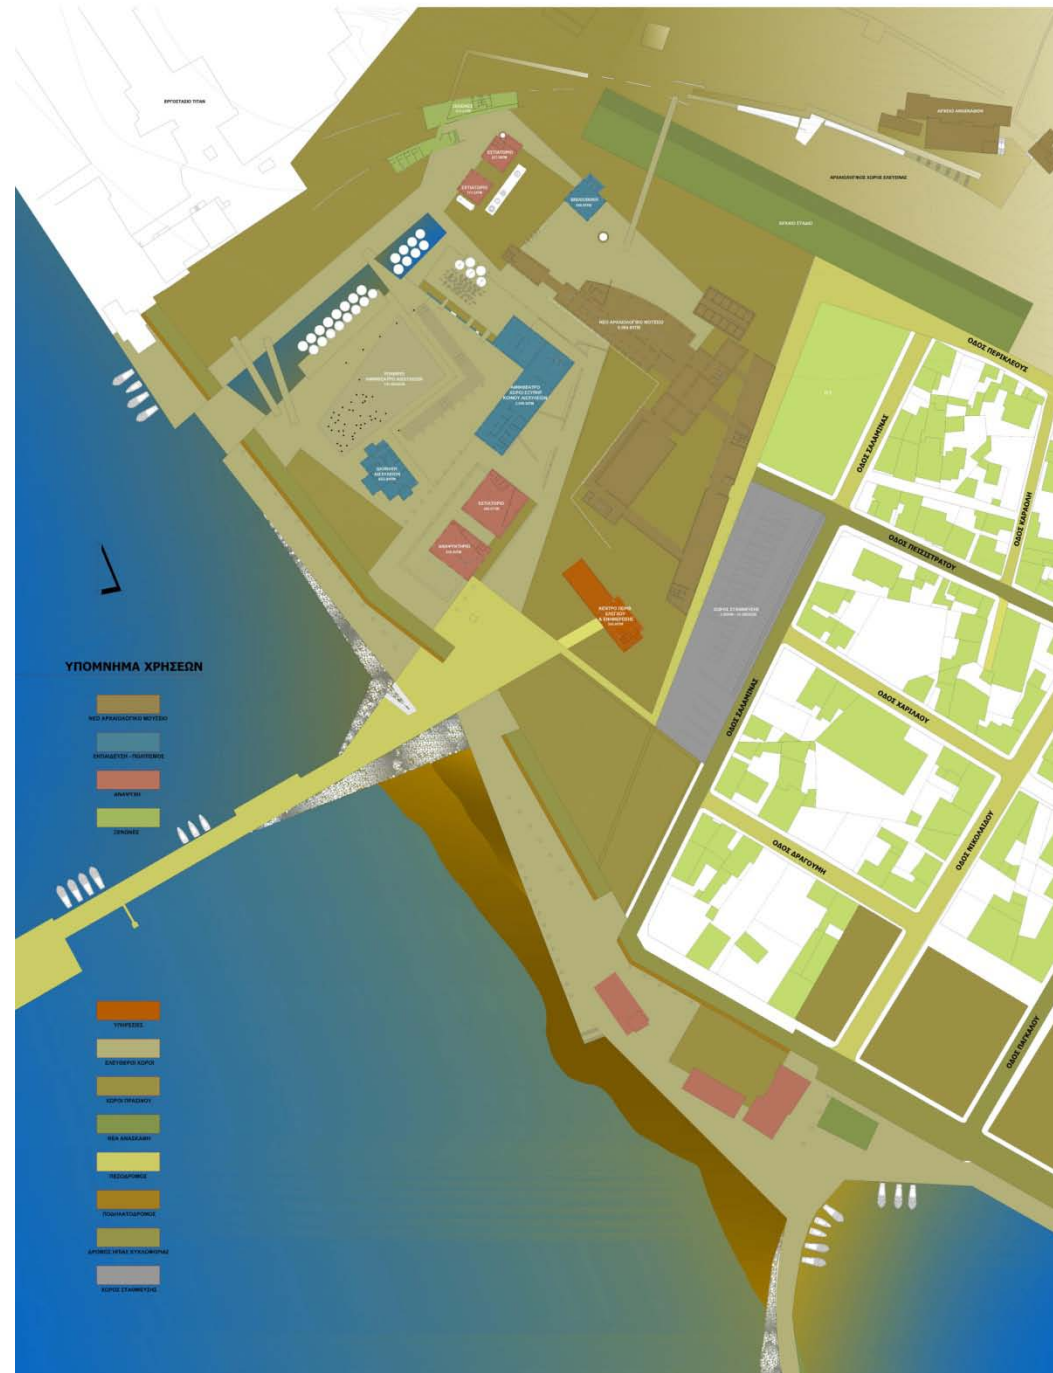


ΓΕΝΙΚΗ ΔΙΑΤΑΞΗ & ΔΙΑΜΟΡΦΩΣΗ ΠΕΡΙΒΑΛΛΟΝΤΑ ΧΩΡΟΥ




ΣΥΓΚΡΟΤΗΜΑ ΒΟΤΡΥΣ-ΕΛΑΙΟΥΡΓΕΙΟ – ΠΡΟΤΑΣΗ ΟΨΕΩΝ




ΟΨΗ Γ-Γ

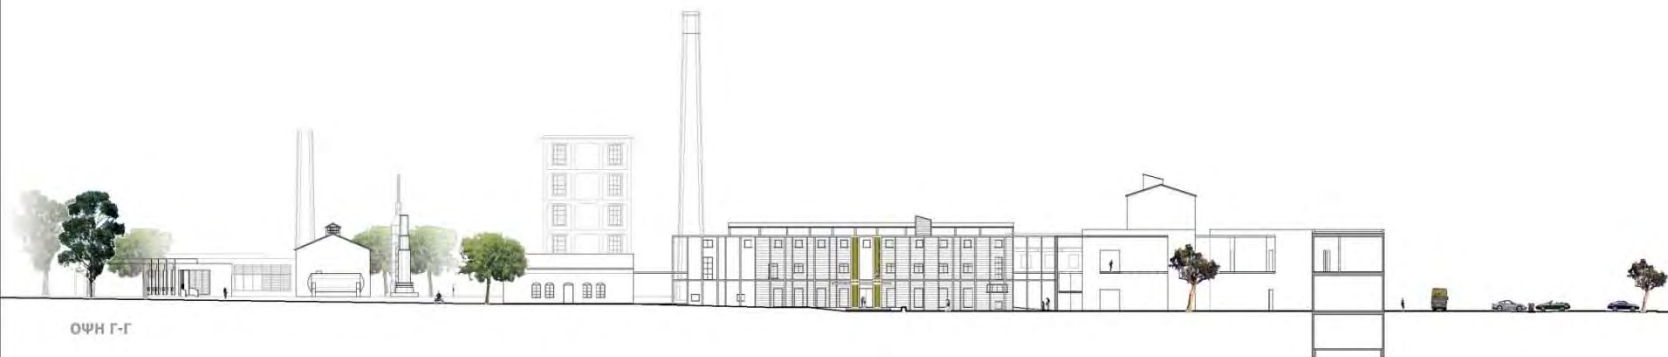

ΟΨΗ Ζ-Ζ

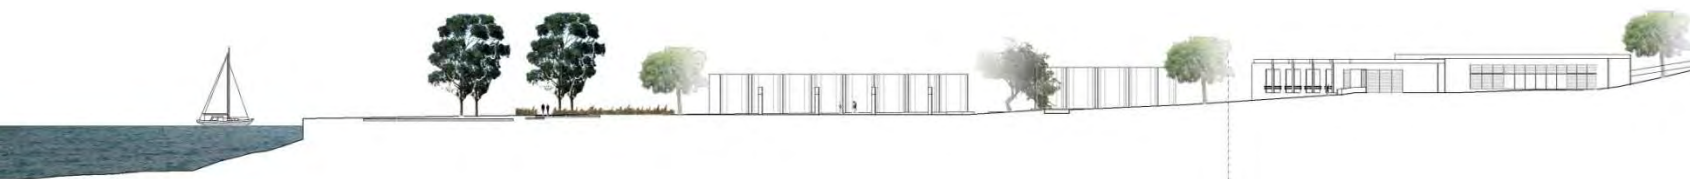

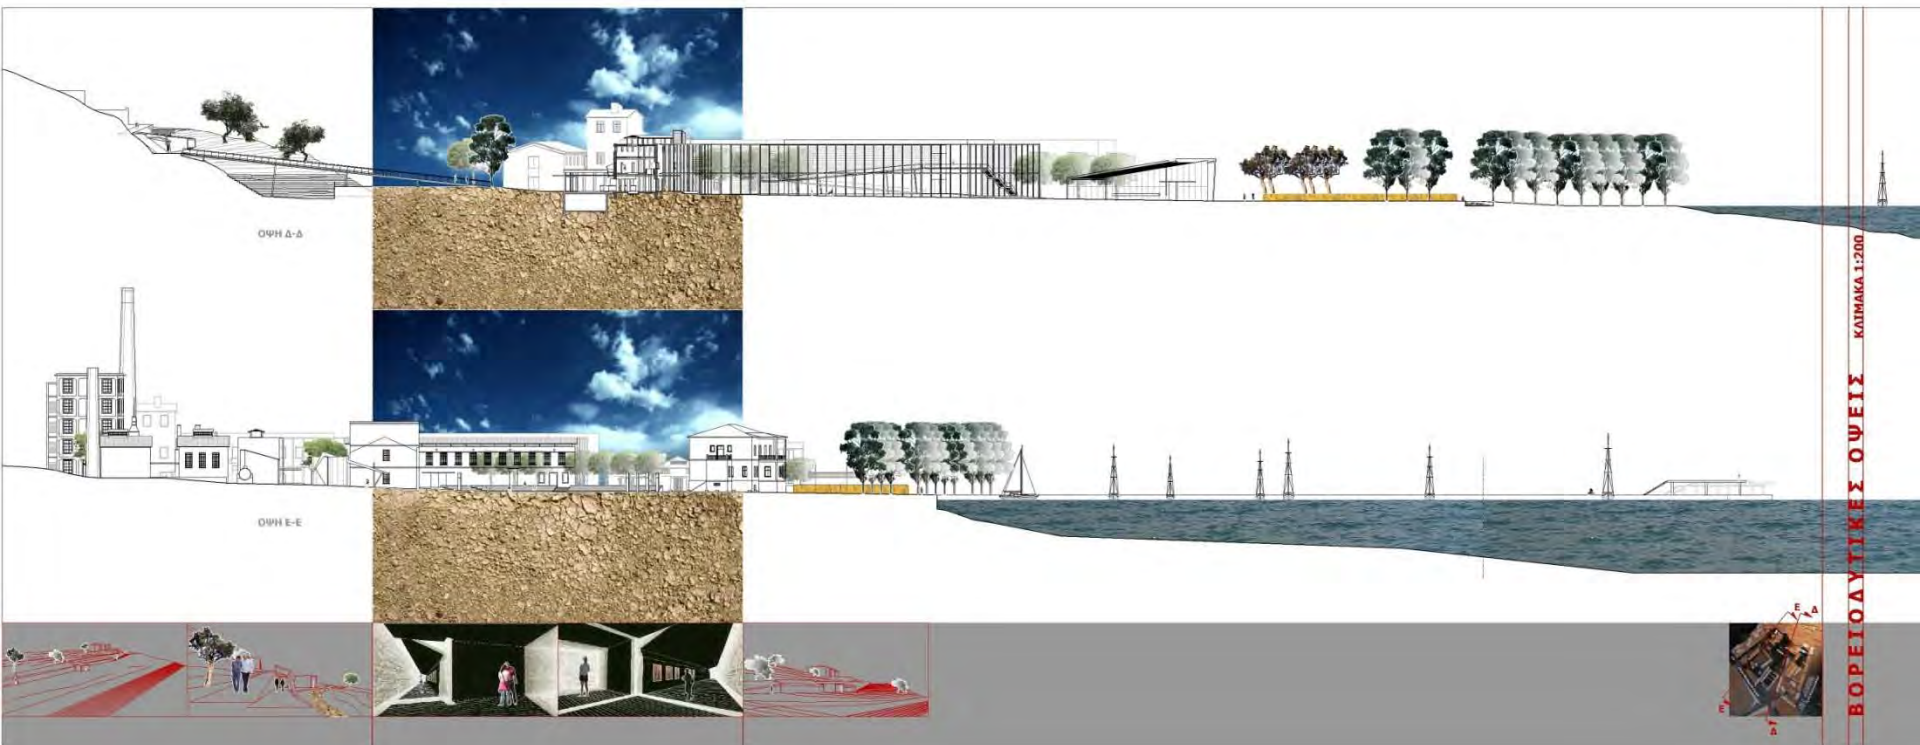


ΔΙΟΙΚΗΣΗ ΛΙΣΤΥΛΙΩΝ-ΕΣΤΙΑΤΟΡΙΟ-ΚΑΦΕ-ΚΕΝΤΡΟ ΠΕΡΙΒΑΛΛΟΝΤΙΚΟΥ ΕΛΕΓΧΟΥ & ΕΝΗΜΕΡΩΣΗΣ



ΚΑΤΩΦΗ ΥΠΟΓΕΙΟΥ



ΚΑΤΩΦΗ ΙΣΟΓΕΙΩΝ


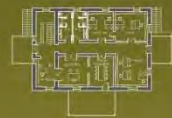


ΚΑΤΩΦΗ ΟΡΟΦΩΝ



ΚΑΤΩΦΗ ΣΤΕΓΩΝ



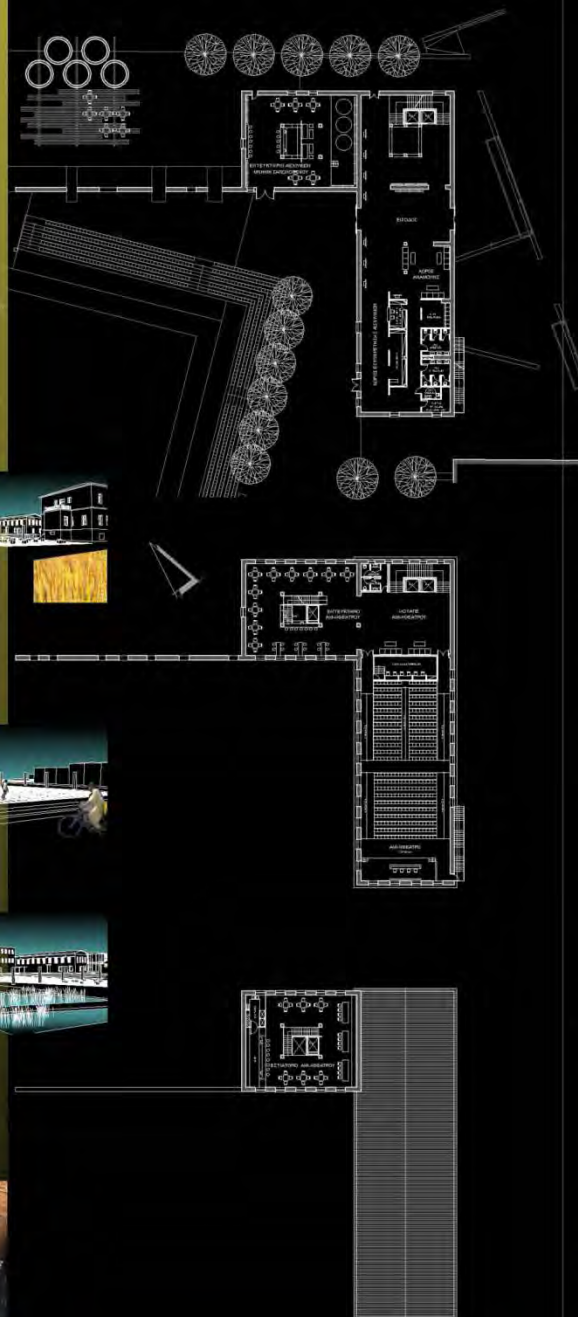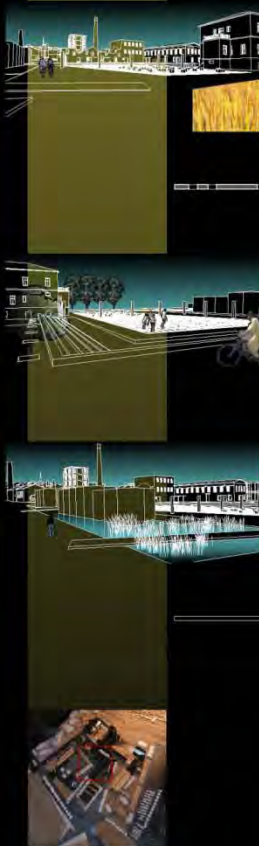

ΚΑΤΟΨΗ ΤΡΙΤΕΓΕΙΟΥ





ΚΑΤΟΨΗ Α' ΟΡΟΦΟΥ

ΚΑΤΟΨΗ Β' ΟΡΟΦΟΥ

ΚΑΤΟΨΗ ΙΣΟΓΕΙΟΥ


ΚΑΤΟΨΗ ΣΤΕΓΩΝ

ΚΑΤΟΨΗ ΗΜΙΟΡΟΦΟΥ

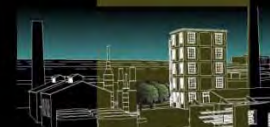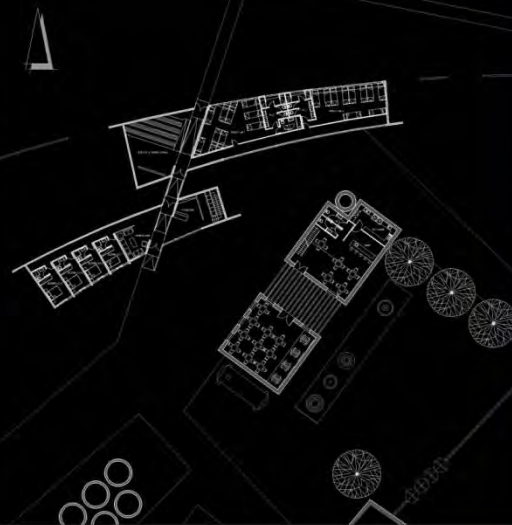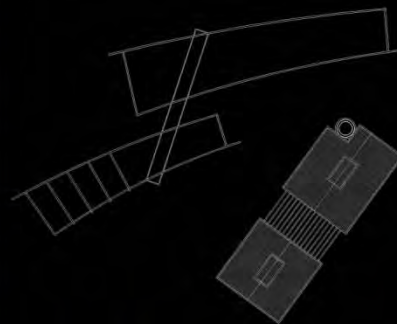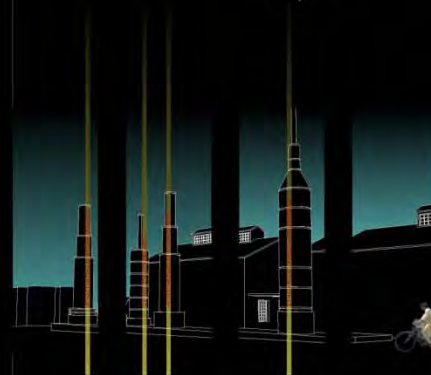

ΞΕΝΩΝΕΣ - ΕΣΤΙΑΤΟΡΙΟ

ΚΑΙΜΑΚΑ 1:200

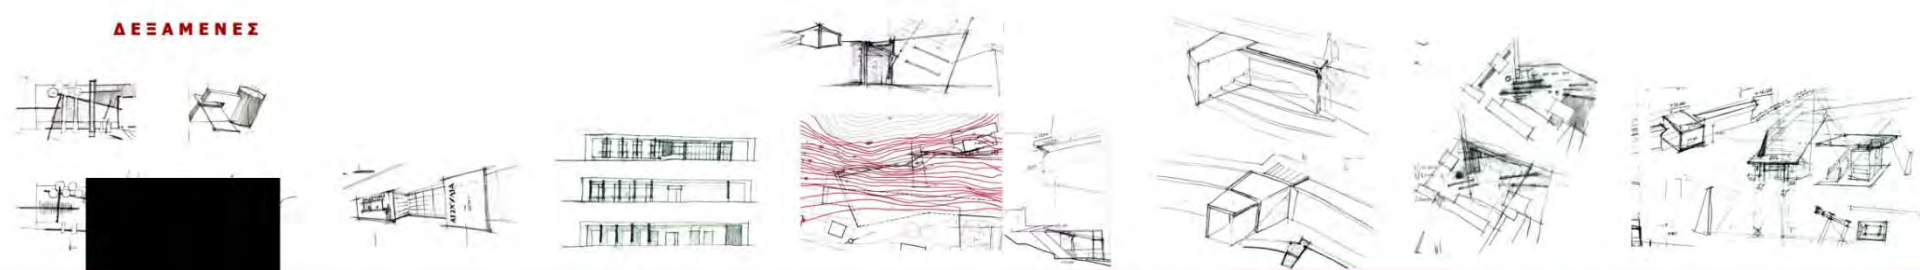

ΞΕΝΩΝΕΣ

ΠΟΡΕΙΑ-ΣΥΝΔΕΣΗ ΑΡΧΑΙΟΛΟΓΙΚΟΥ ΧΩΡΟΥ-ΜΟΥΣΕΙΟΥ



ΦΩΣ - ΣΚΙΑ

ΒΙΒΛΙΟΓΡΑΦΙΑ – ΠΗΓΕΣ

ΕΜΠ, ΕΡΓΑΣΤΗΡΙΟ ΑΣΤΙΚΟΥ ΠΕΡΙΒΑΛΛΟΝΤΟΣ, ΕΡΕΥΝΗΤΙΚΟ ΠΡΟΓΡΑΜΜΑ: "ΠΟΛΕΟΔΟΜΙΚΗ ΑΝΑΒΑΘΜΙΣΗ ΕΛΕΥΣΙΝΑΣ", 2003,2004

ΔΗΜΟΣ ΕΛΕΥΣΙΝΑΣ, ΔΙΕΥΘΥΝΣΗ ΤΕΧΝΙΚΩΝ ΥΠΗΡΕΣΙΩΝ: "ΑΝΑΘΕΩΡΗΣΗ-ΕΠΕΚΤΑΣΗ ΕΓΚΕΚΡΙΜΕΝΟΥ ΡΥΜΟΤΟΜΙΚΟΥ ΣΧΕΔΙΟΥ ΕΛΕΥΣΙΝΑΣ", Β1 ΣΤΑΔΙΟ: ΟΡΙΣΤΙΚΗ ΜΕΛΕΤΗ, ΝΟΕΜΒΡΙΟΣ 2003

ΔΗΜΟΣ ΕΛΕΥΣΙΝΑΣ, ΔΙΕΥΘΥΝΣΗ ΤΕΧΝΙΚΩΝ ΥΠΗΡΕΣΙΩΝ: "ΑΝΑΘΕΩΡΗΣΗ-ΕΠΕΚΤΑΣΗ ΕΓΚΕΚΡΙΜΕΝΟΥ ΡΥΜΟΤΟΜΙΚΟΥ ΣΧΕΔΙΟΥ ΣΤΙΣ ΠΕΡΙΟΧΕΣ ΣΥΜΙΑΚΑ-ΒΟΤΡΥΣ-ΕΛΑΙΟΥΡΓΕΙΟ", ΑΠΡΙΛΙΟΣ 2004

ΔΗΜΟΣΘΕΝΗΣ ΖΙΡΩ: "Η ΚΥΡΙΑ ΕΙΣΟΔΟΣ ΤΟΥ ΙΕΡΟΥ ΤΗΣ ΕΛΕΥΣΙΝΑΣ", ΔΙΔΑΚΤΟΡΙΚΗ ΔΙΑΤΡΙΒΗ, ΕΜΠ, 1986

ΒΑΝΑ ΞΕΝΟΥ: "ΕΛΕΥΣΙΣ - ΠΕΡΑΣΜΑ", ΔΗΜΟΣ ΕΛΕΥΣΙΝΑΣ, ΕΡΓΟΣΤΑΣΙΟ ΚΡΟΝΟΣ, ΕΛΕΥΣΙΝΑ, 2004

ΑΛΕΞΟΠΟΥΛΟΥ Κ., ΜΑΪΝΑ ΑΝΝΑ: "ΕΛΕΥΣΙΝΑ-ΜΕ ΑΦΟΡΜΗ ΤΗ ΜΕΓΑΛΗ ΟΥΤΟΠΙΑ", ΔΙΠΛΩΜΑΤΙΚΗ ΕΡΓΑΣΙΑ, ΕΜΠ, 2000

ΚΑΡΑΣΤΑΜΑΤΗ Μ., ΚΟΡΩΝΑΚΗΣ Κ.: "ΕΠΑΝΑΧΡΗΣΗ ΒΙΟΜΗΧΑΝΙΚΩΝ ΚΤΙΡΙΩΝ-ΤΟ ΠΑΡΑΔΕΙΓΜΑΤΗΣ ΕΛΕΥΣΙΝΑΣ", ΠΤΥΧΙΑΚΗ ΕΡΓΑΣΙΑ, ΤΕΙ ΑΘΗΝΑΣ, ΤΜΗΜΑ ΔΙΑΚΟΣΜΗΤΙΚΗΣ, 1995
ΥΠ.ΠΟ., ΤΑΜΕΙΟ ΑΡΧΑΙΟΛΟΓΙΚΩΝ ΠΟΡΩΝ ΚΑΙ ΑΠΑΛΛΟΤΡΙΩΣΕΩΝ, ΟΔΗΓΟΣ ΑΡΧΑΙΟΛΟΓΙΚΟΥ ΜΟΥΣΕΙΟΥ ΕΛΕΥΣΙΝΑΣ

ΥΠ.ΠΟ.,ΔΙΕΥΘΥΝΣΗ ΜΕΛΕΤΩΝ ΜΟΥΣΕΙΩΝ: "ΝΕΟ ΜΟΥΣΕΙΟ ΑΚΡΟΠΟΛΗΣ"

ΙΔΡΥΜΑ ΜΠΟΔΟΣΑΚΗ, ΕΘΝΙΚΗ ΤΡΑΠΕΖΑ ΕΛΛΑΔΟΣ, "ΣΙΝΤΡΑ ΑΒΕΕ"-ΒΙΟΜΗΧΑΝΙΑ ΧΩΜΑΤΩΝ-ΒΕΡΝΙΚΙΩΝ, Υ.ΠΕ.ΧΩ.Δ.Ε., Γ.Υ.Σ.

<http://dmst.aueb.gr/Students2001/elpalaz/inetpub/Elfina.html>

<http://www.e-logos.gr/articles.asp?article=191&lang=GR>